


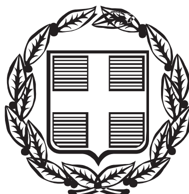

ΕΦΗΜΕΡΙΣ ΤΗΣ ΚΥΒΕΡΝΗΣΕΩΣ

ΤΗΣ ΕΛΛΗΝΙΚΗΣ ΔΗΜΟΚΡΑΤΙΑΣ

ΤΕΥΧΟΣ ΤΕΤΑΡΤΟ **Αρ. Φύλλου 1357**

10 Δεκεμβρίου 2003

ΠΕΡΙΕΧΟΜΕΝΑ

ΑΠΟΦΑΣΕΙΣ

ΑΠΟΦΑΣΕΙΣ

Αριθ. 3747 (1)

Επικύρωση καθορισμού οριογραμμών πέντε (5) υδατορεμάτων του Δ.Δ. Νέας Σκιώνης Δήμου Παλλήνης Ν. Χαλκιδικής.

Ο ΓΕΝΙΚΟΣ ΓΡΑΜΜΑΤΕΑΣ
ΠΕΡΙΦΕΡΕΙΑΣ ΚΕΝΤΡΙΚΗΣ ΜΑΚΕΔΟΝΙΑΣ

Έχοντας υπόψη :

1) Τις διατάξεις του άρθρου 5 του Ν. 3010/23.4.2002 «Εναρμόνιση του Ν. 1650/1986 με τις οδηγίες 97/11 Ε.Ε. και 96/61 Ε.Ε., διαδικασία οριοθέτησης και ρυθμίσεις θεμάτων για τα υδατορέματα και άλλες διατάξεις» ΦΕΚ 91^{Α}/ 25.4.2002.

2) Τις διατάξεις του Ν. 2503/1997 « Διοίκηση, οργάνωση της Περιφέρειας, ρύθμιση θεμάτων για την Τοπική Αυτοδιοίκηση και άλλες διατάξεις» (ΦΕΚ 107 Α/1997).

3) Τις διατάξεις του άρθρου 29^{α} του Ν. 1558/1985 «Κυβέρνηση και Κυβερνητικά όργανα» (ΦΕΚ 137^{Α}/1985) που προστέθηκε με το άρθρο 27 του Ν. 2081/1992 (ΦΕΚ 154 Α/1992 και αντικαταστάθηκε με την παράγραφο 2^{α} του άρθρου 1 του Ν. 2469/1997 (ΦΕΚ 38^{Α}/1997).

4) Τις διατάξεις του άρθρου 10 του Ν. 3044/2002 (ΦΕΚ197Α/27.8.2002) για την «Άσκηση αρμοδιοτήτων του Πολεοδομικού Σχεδιασμού».

5) Την 14/1893/12.5.2003 απόφαση της Δ/νσης Τεχν. Υπηρεσιών Νομαρχιακής Αυτοδιοίκησης Χαλκιδικής, καθορισμού οριογραμμών του ρέματος

7) Την 1672/19.6.2003 απόφαση της Δνσης Δημοσίων Έργων, τμήμα Υδραυλικών μελετών έγκρισης της υδρολογικής - υδραυλικής μελέτης του προς καθορισμό των οριογραμμών ρέματος, αποφασίζουμε:


Επικυρώνεται ο καθορισμός των οριογραμμών πέντε (5) ρεμάτων, του Δ.Δ. Νέας Σκιώνης Δήμου Παλλήνης Ν. Χαλκιδικής με τις συντεταγμένες των κορυφών των πολυγωνομετρικών των γραμμών όπως αυτές σημειώνονται σε δύο (2) φύλλα Τοπογραφικών διαγραμμάτων κλίμακας 1:2000 που συνοδεύει την παρούσα και αποτελεί αναπόσπαστο μέρος αυτής.

Η ισχύς της παρούσας αρχίζει από τη δημοσίευσή της στην Εφημερίδα της Κυβερνήσεως.

Η παρούσα απόφαση να δημοσιευθεί στην Εφημερίδα της Κυβερνήσεως μαζί με το τοπογραφικό διάγραμμα (2) φύλλα και τον Πίνακα Συντεταγμένων των κορυφών των ρεμάτων που τη συνοδεύουν.

Θεσσαλονίκη, 14 Νοεμβρίου 2003

Ο Γενικός Γραμματέας Περιφέρειας
ΗΛΙΑΣ ΛΙΑΚΟΠΟΥΛΟΣ

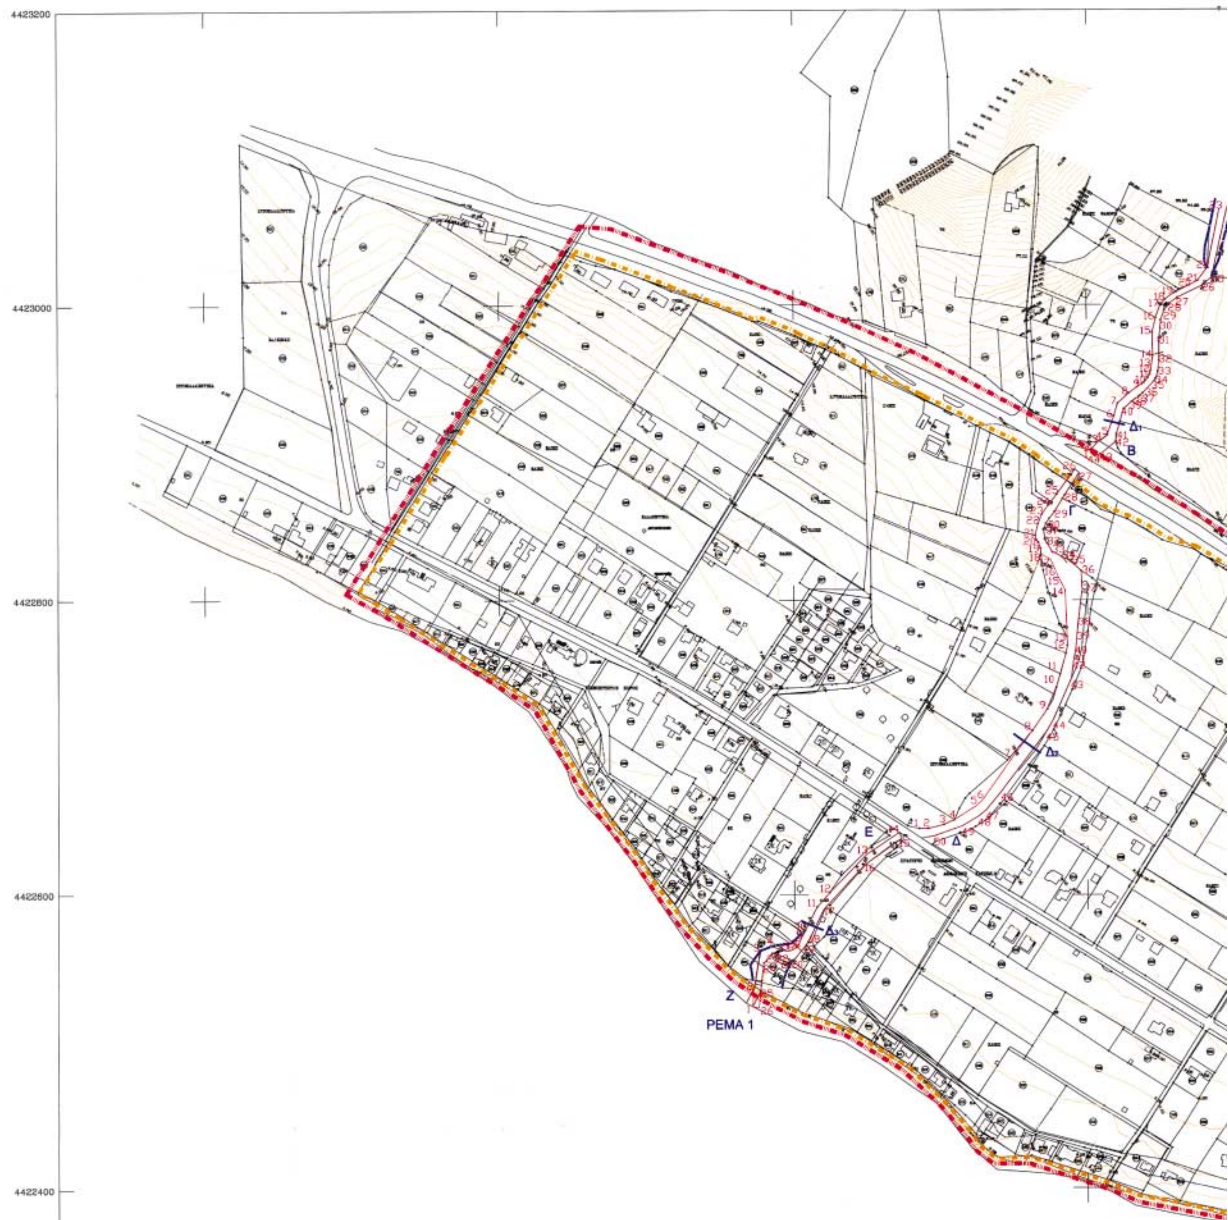

ΣΥΝΤΕΤΑΓΜΕΝΕΣ ΠΟΛΥΓΩΝΙΚΗΣ ΓΡΑΜΜΗΣ ΚΑΘΟΡΙΣΜΟΥ ΡΕΜΑΤΩΝ

ΡΕΜΑ 1

ΤΜΗΜΑ Α-Β

Κορυφή	X	Y
1	457895.308	4422709.937
2	457902.223	4422709.96
3	457913.865	4422712.923
4	457921.519	4422716.413
5	457937.417	4422726.465


ΤΜΗΜΑ Γ-Δ

Κορυφή	X	Y
1	458023.172	4422988.391
2	458023.183	4422990.274
3	458029.537	4422996.64
4	458030.827	4422997.241
5	458035.652	4423000.812

ΡΕΜΑ 2

ΤΜΗΜΑ Α-Β

Κορυφή	X	Y
1	459097.964	4422846.068
2	459102.884	4422794.868
3	459088.092	4422723.281
4	459040.222	4422543.71
5	459046.703	4422505.806

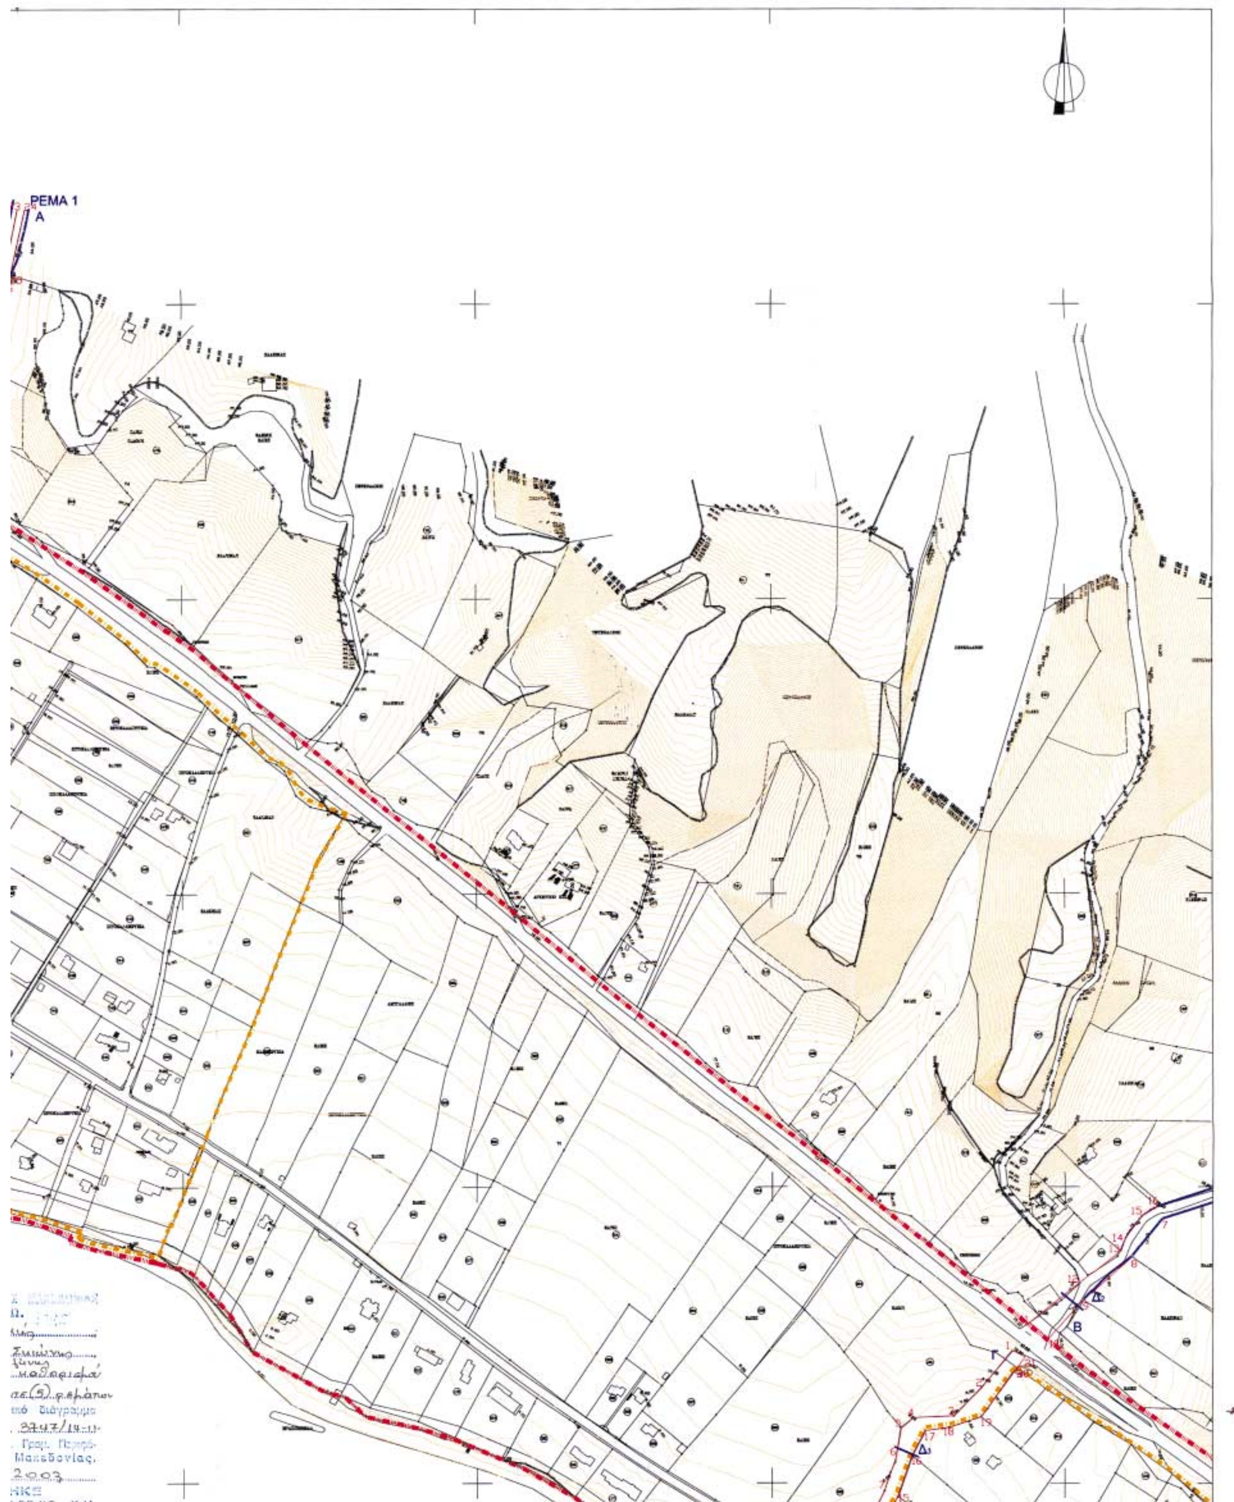
ΡΕΜΑ 1
Α
Β
Γ

ΤΜΗΜΑ Α-Β

Κορυφή	X	Y
1	457895.308	4422709.937
2	457902.223	4422709.96
3	457913.865	4422712.923
4	457921.519	4422716.413
5	457937.417	4422726.465
6	457942.368	4422730.918
7	457964.65	4422762.335
8	457979.64	4422782.403
9	457990.594	4422798.013
10	457997.495	4422814.223
11	458000.31	4422824.153
12	458004.702	4422839.643
13	458005.676	4422845.364
14	458004.009	4422886.733
15	457999.191	4422896.189
16	457996.783	4422901.863
17	457986.247	4422913.133
18	457985.925	4422917.62
19	457984.288	4422921.907
20	457982.856	4422923.653
21	457982.121	4422927.069
22	457984.02	4422935.718
23	457986.923	4422942.617
24	457991.901	4422949.546
25	457998.096	4422957.731
26	458011.424	4422975.865
27	458014.508	4422972.008
28	458003.924	4422956.855
29	457996.26	4422944.593
30	457989.979	4422936
31	457988.651	4422931.735
32	457989.265	4422923.94
33	457994.712	4422914.891
34	458001.444	4422911.556
35	458007.946	4422908.141
36	458015.869	4422901.055
37	458016.874	4422887.545
38	458014.311	4422867.736
39	458013.231	4422856.678
40	458012.152	4422843.797
41	458011.222	4422837.961
42	458010.572	4422836.149
43	458008.584	4422820.421
44	457995.165	4422790.561
45	457990.18	4422781.933
46	457956.574	4422737.438
47	457945.476	4422723.828
48	457939.487	4422719.021
49	457927.355	4422711.883
50	457906.858	4422704.585

ΤΜΗΜΑ Ε-Ζ

Κορυφή	X	Y
1	457770.624	4422578.215
2	457771.337	4422591.339
3	457776.105	4422619.541
4	457784.308	4422622.656
5	457795.688	4422619.067
6	457797.296	4422619.007
7	457799.455	4422619.59
8	457803.268	4422621.971
9	457804.654	4422623.184
10	457810.522	4422634.335
11	457819.441	4422651.767
12	457828.813	4422662.366
13	457856.545	4422690.829
14	457879.796	4422706.551
15	457881.765	4422701.755
16	457855.936	4422683.633
17	457825.468	4422651.314
18	457814.245	4422628.856
19	457811.27	4422623.621
20	457801.095	4422612.258
21	457797.407	4422612.937
22	457789.177	4422616.712
23	457785.235	4422617.278
24	457778.984	4422610.256
25	457776.539	4422589.802
26	457775.196	4422577.106

ΤΜΗΜΑ Γ-Δ

Κορυφή	X	Y
1	458023.172	4422988.391
2	458023.183	4422990.274
3	458029.537	4422996.64
4	458030.827	4422997.241
5	458035.652	4423000.812
6	458040.533	4423014.93
7	458043.246	4423024.211
8	458051.719	4423031.688
9	458061.37	4423038.339
10	458061.37	4423038.339
11	458064.232	4423041.062
12	458065.745	4423043.037
13	458067.188	4423045.485
14	458068.011	4423048.387
15	458069.697	4423059.668
16	458069.065	4423076.739
17	458071.69	4423087.937
18	458075.362	4423097.175
19	458079.36	4423102.054
20	458085.559	4423106.631
21	458087.239	4423107.524
22	458096.91	4423112.665
23	458118.98	4423168.586
24	458124.456	4423168.852
25	458088.232	4423103.011
26	458082.485	4423098.767
27	458078.335	4423093.703
28	458075.485	4423086.073
29	458074.059	4423070.271
30	458074.164	4423061.165
31	458074.222	4423056.212
32	458073.336	4423047.797
33	458071.648	4423042.337
34	458070.703	4423040.746
35	458062.068	4423031.72
36	458060.047	4423029.835
37	458059.034	4423029.136
38	458053.846	4423025.566
39	458047.706	4423020.144
40	458044.943	4423010.692
41	458042.455	4423001.549
42	458042.034	4422996.463
43	458030.651	4422987.128
44	458026.511	4422985.627

ΤΜΗΜΑ Α-Β

Κορυφή	X	Y
1	459097.964	4422846.068
2	459102.884	4422794.868
3	459088.092	4422723.281
4	459040.222	4422543.71
5	459046.703	4422505.806
6	459025.872	4422436.58
7	458967.499	4422418.074
8	458944.697	4422390.264
9	458908.824	4422358.401
10	458882.949	4422330.019
11	458868.897	4422341.956
12	458906.059	4422370.907
13	458936.577	4422394.717
14	458940.004	4422404.192
15	458952.059	4422420.505
16	458963.862	4422427.331
17	459016.518	4422444.928
18	459021.899	4422455.716
19	459025.233	4422468.866
20	459027.47	4422490.477
21	459028.565	4422501.054
22	459028.017	4422518.849
23	459028.178	4422537.338
24	459030.481	4422571.142
25	459052.051	4422619.862
26	459064.072	4422680.759
27	459075.057	4422720.181
28	459093.186	4422799.41
29	459090.761	4422816.946
30	459088.446	4422845.444

ΤΜΗΜΑ Γ-Δ

Κορυφή	X	Y
1	458855.945	4422321.38
2	458834.165	4422293.944
3	458813.381	4422272.778
4	458783.463	4422271.606
5	458773.968	4422263.655
6	458770.287	4422242.582
7	458761.753	4422217.931
8	458749.68	4422193.34
9	458735.295	4422145.427
10	458677.731	4422078.579
11	458693.801	4422077.232
12	458706.802	4422103.015
13	458735.569	4422136.307
14	458752.021	4422171.199
15	458771.369	4422213.528
16	458782.022	4422243.862
17	458791.488	4422261.844
18	458809.253	4422264.284
19	458833.823	4422272.239
20	458860.272	4422308.683
21	458865.824	4422316.283

Θέμα:
Το παρόν τοπογραφικ
συνοδεύει την υπ' αριθ.
2003... απόφαση
ρειας Κεντρικής
Θεσ/νίκη 14-11-2
Ο Προϊστάμενος ΔΙ.Π

ΝΟΜ
ΔΙΕ
ΤΜΗ
ΥΠ
ΔΗΜ.
ΕΠΙΒΛ
ΚΥΡΙΑΚ
Τοπογράφ
ΤΖΙΟΥΡ
Πολιτικός
ΔΙΑ
ΚΛ

ΡΕΜΑ 2

ΜΑΡΧΙΑΚΗ ΑΥΤΟΔΙΟΙΚΗΣΗ ΧΑΛΚΙΔΙΚΗΣ

ΕΥΘΥΝΣΗ ΟΙΚΙΣΜΟΥ & ΧΩΡΟΤΑΞΙΑΣ


ΗΜΑ ΠΟΛΕΟΔΟΜΙΚΩΝ & ΧΩΡΟΤΑΞΙΚΩΝ ΣΧΕΔΙΩΝ

ΠΟΜΝΗΜΑ

- Όριο οικισμού προ του 1923 – Όρια οικισμού (24-4-85)
- Όριο πυκνοδομημένου τμήματος οικισμού
- Όριο περιοχής Β΄κατοικίας (Ε.Χ.Μ.)
- Όριο περιοχής μελέτης Β΄ κατοικίας
- Όριο καθορισμού ρεμάτων

ΠΟΛΕΟΔΟΜΙΚΗ ΜΕΛΕΤΗ

Μ. ΔΙΑΜ. ΝΕΑΣ ΣΚΙΩΝΗΣ Ν.ΧΑΛΚΙΔΙΚΗΣ

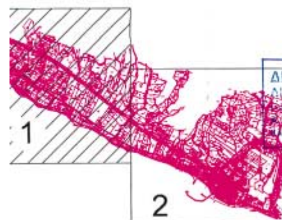

ΟΜΑΔΑ ΜΕΛΕΤΗΣ

ΜΕΛΕΤΗΤΕΣ

ΜΑΜΟΥΝΗΣ ΔΗΜΗΤΡΙΟΣ
Τοπογράφος Μηχ.- Πολεοδόμος
Υπεύθυνος Ομάδας Μελέτης

ΜΑΜΟΥΝΗ ΣΤΕΛΛΑ
Αρχιτέκτων Μηχ.- Πολεοδόμος

ΦΟΥΝΤΑΣ ΚΩΝΣΤΑΝΤΙΝΟΣ
Πολιτικός Μηχανικός

ΛΕΨΗ	ΘΕΩΡΗΣΗ
ΑΚΟΥ ΤΗΛΕΜΑΧΟΣ ράφος Μηχ. με Α΄ βαθμό	Ο ΠΡΟΪΣΤΑΜΕΝΟΣ Δ/ΝΣΗΣ ΠΟΛΕΟΔΟΜΙΑΣ
ΥΡΤΖΙΟΥΜΗΣ ΝΙΚΟΛΑΟΣ ός Μηχανικός με Α΄ βαθμό	ΚΥΡΙΑΚΟΥ ΤΗΛΕΜΑΧΟΣ Τοπογράφος Μηχ. με Α΄ βαθμό

ΑΓΡΑΜΜΑ ΚΑΘΟΡΙΣΜΟΥ ΡΕΜΑΤΩΝ

ΚΛΙΜΑΚΑ 1 : 2000	ΔΗΜ. ΔΙΑΜ. ΝΕΑΣ ΣΚΙΩΝΗΣ ΔΗΜΟΥ ΠΑΛΛΗΝΗΣ
ΜΑΡΤΙΟΣ 2003	ΝΟΜΟΣ ΧΑΛΚΙΔΙΚΗΣ


ΕΛΕΓΧΘΗΚΕ
Για την ακρίβεια της αποτύπωσης στο έδαφος
Πολύγυρος 8-10-2003


ΔΗΜΗΤΡΗΣ ΣΕΡΒΑΣ

ΕΘΝΙΚΟ ΤΥΠΟΓΡΑΦΕΙΟ
Για τεχνικούς λόγους στο σχεδιάγραμμα έγινε σμίκρυνση κατά ποσοστό %

Θεσσαλονίκη 19-6-2003

458200 458400 458600 458800 458900

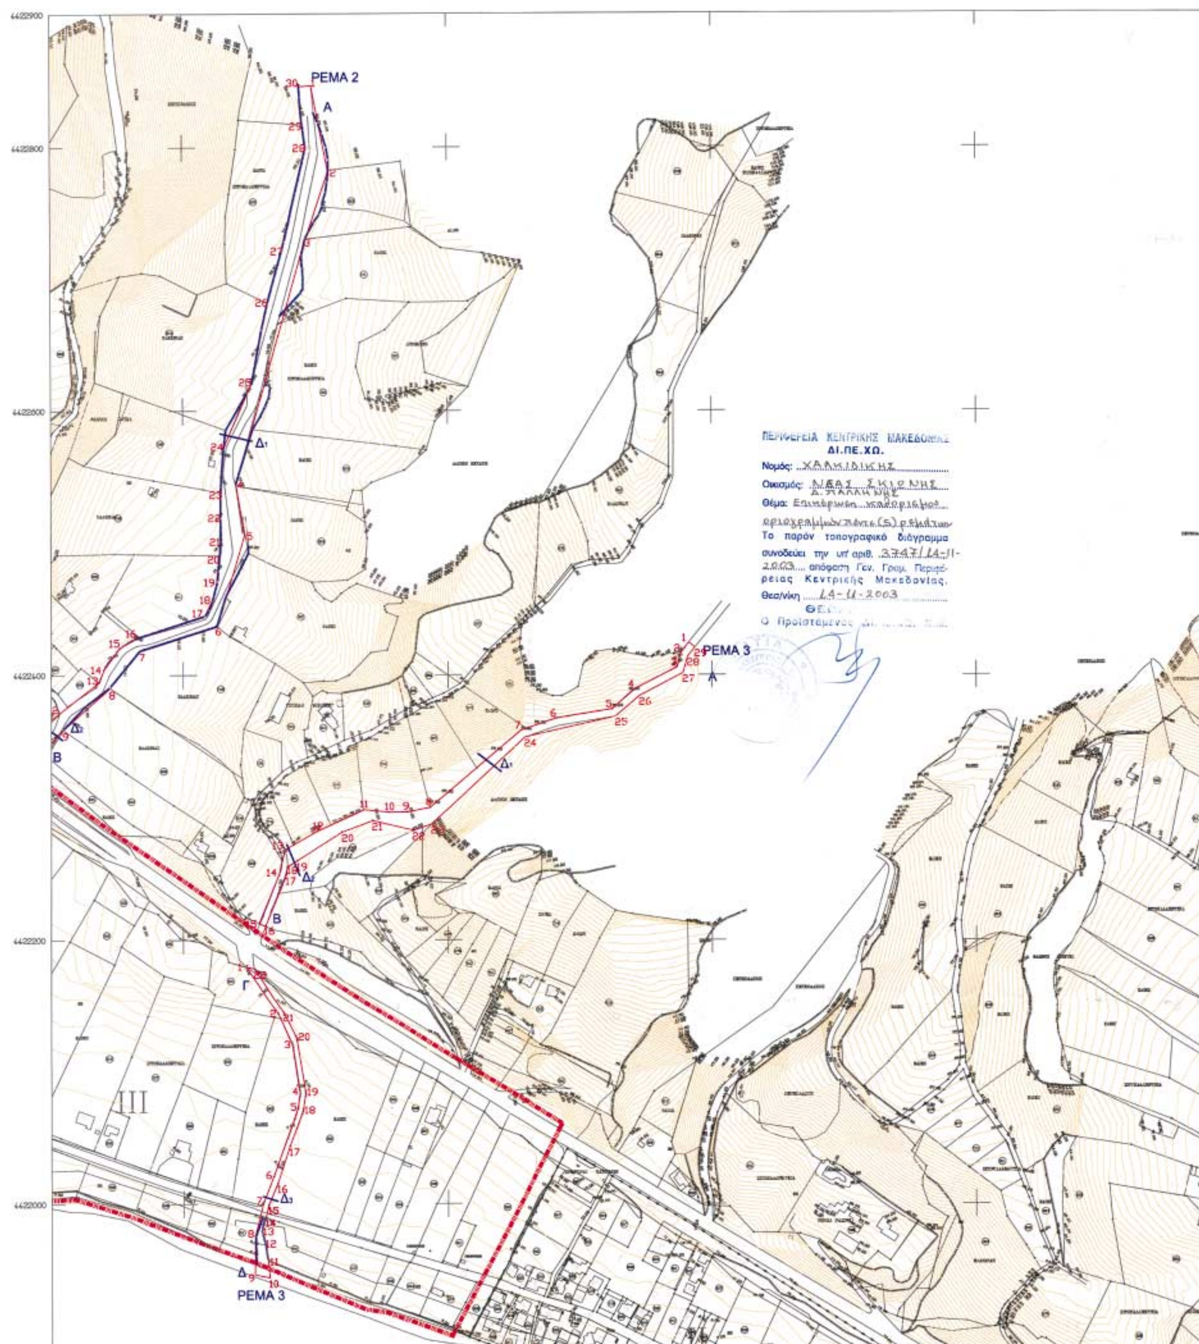
ΡΕΜΑ 2
ΡΕΜΑ 3
ΡΕΜΑ 3
ΠΕΡΙΦΕΡΕΙΑ ΚΕΝΤΡΙΚΗΣ ΜΑΚΕΔΟΝΙΑΣ
ΔΙ.ΠΕ.ΧΩ.
Νομός: ΧΑΛΚΙΔΙΚΗΣ
Οικισμός: ΝΕΑΣ ΣΚΙΩΝΗΣ Δ. ΠΑΛΛΗΝΗΣ
Το παρόν τοπογραφικό διάγραμμα συνοδεύει την υπ' αριθ. 3747/14-11-2003 απόφαση Γεν. Γραμ. Περιφέρειας Κεντρικής Μακεδονίας.
Θεσ/νίκη 14-11-2003
Ο Προϊστάμενος
III

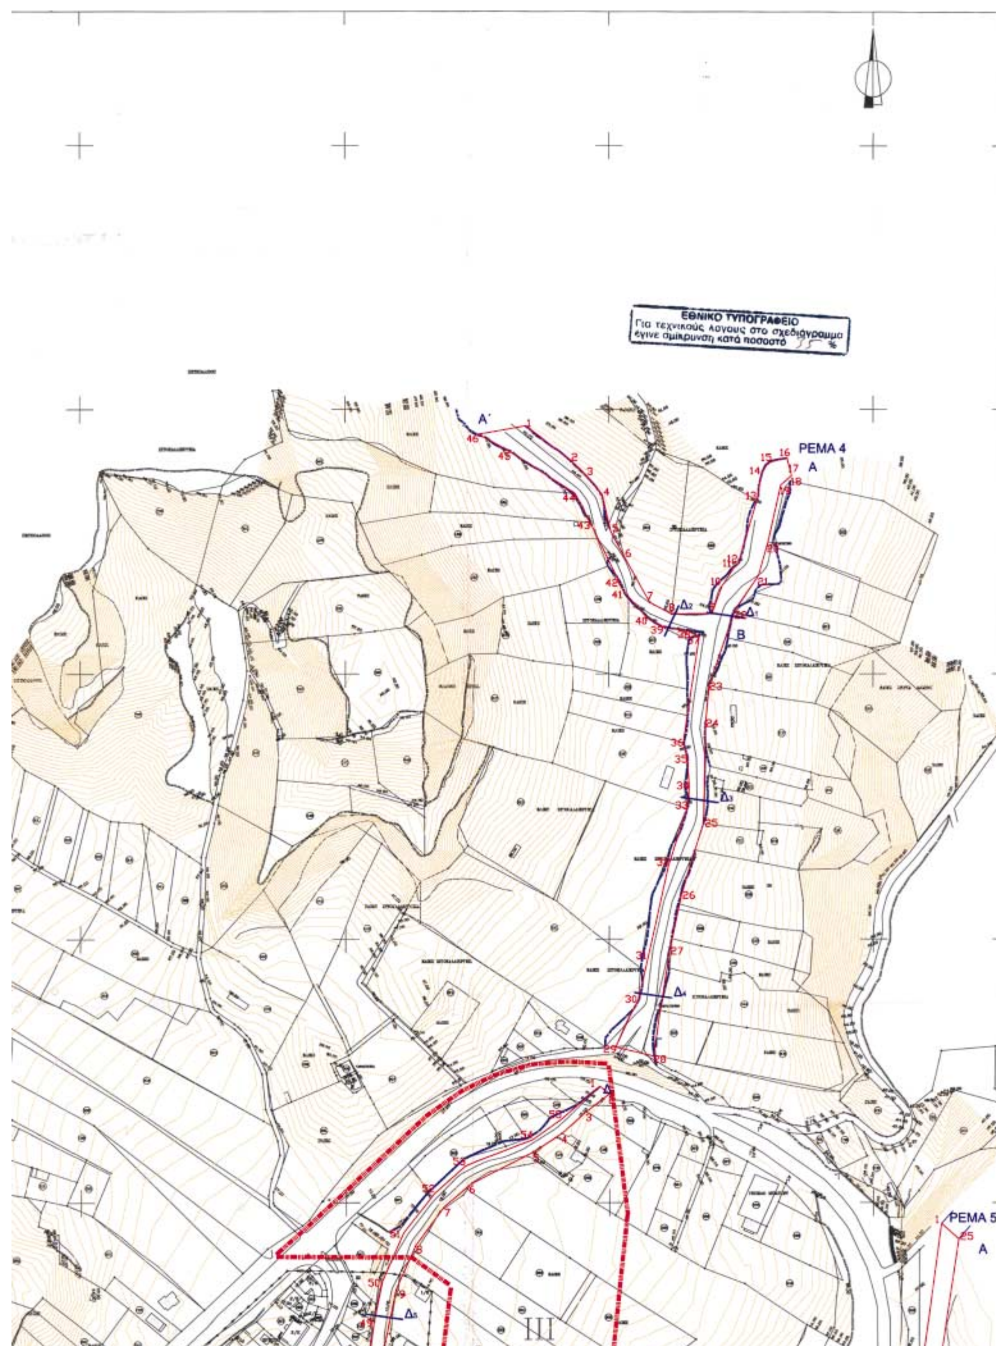
ΕΘΝΙΚΟ ΤΥΠΟΓΡΑΦΕΙΟ
Για τεχνικούς λόγους στο σχεδιάγραμμα έγινε σμίκρυνση κατά ποσοστό %
ΡΕΜΑ 4
Α
Α΄
Β
Δ1
Δ2
Δ3
Δ4
Δ5
ΡΕΜΑ 5
III

ΡΕΜΑ 3

ΝΟΜΑΡΧΙΑΚΗ ΑΥΤΟΔΙΟΙΚΗΣΗ ΧΑΛΚΙΔΙΚΗΣ

ΔΙΕΥΘΥΝΣΗ ΟΙΚΙΣΜΟΥ & ΧΩΡΟΤΑΞΙΑΣ

ΤΜΗΜΑ ΠΟΛΕΟΔΟΜΙΚΩΝ & ΧΩΡΟΤΑΞΙΚΩΝ ΣΧΕΔΙΩΝ

ΥΠΟΜΝΗΜΑ

Όριο οικισμού προ του 1923

Όριο πυκνοδομημένου τμήματος οικισμού

Όριο περιοχής Β΄κατοικίας (Ε.Χ.Μ.)

Όριο περιοχής μελέτης Β΄ κατοικίας

Όριο καθορισμού ρεμάτων

ΠΟΛΕΟΔΟΜΙΚΗ ΜΕΛΕΤΗ

ΔΗΜ. ΔΙΑΜ. ΝΕΑΣ ΣΚΙΩΝΗΣ Ν.ΧΑΛΚΙΔΙΚΗΣ

ΕΛΕΓΧΘΗΚΕ
Για την ακρίβεια της αποτύπωσης στο έδαφος.

ΘΕΩΡΗΘΗΚΕ

1

2

ΟΜΑΔΑ ΜΕΛΕΤΗΣ

ΜΕΛΕΤΗΤΕΣ

ΜΑΜΟΥΝΗΣ ΔΗΜΗΤΡΙΟΣ
Τοπογράφος Μηχ.- Πολεοδόμος
Υπεύθυνος Ομάδας Μελέτης

ΜΑΜΟΥΝΗ ΣΤΕΛΛΑ
Αρχιτέκτων Μηχ.- Πολεοδόμος

ΦΟΥΝΤΑΣ ΚΩΝΣΤΑΝΤΙΝΟΣ
Πολιτικός Μηχανικός

ΕΠΙΒΛΕΨΗ

ΚΥΡΙΑΚΟΥ ΤΗΛΕΜΑΧΟΣ
Τοπογράφος Μηχ. με Α΄ βαθμό

ΤΖΙΟΥΡΤΖΙΟΥΜΗΣ ΝΙΚΟΛΑΟΣ
Πολιτικός Μηχανικός με Α΄ βαθμό

ΘΕΩΡΗΣΗ

Ο ΠΡΟΪΣΤΑΜΕΝΟΣ Δ/ΝΣΗΣ ΠΟΛΕΟΔΟΜΙΑΣ

ΚΥΡΙΑΚΟΥ ΤΗΛΕΜΑΧΟΣ
Τοπογράφος Μηχ. με Α΄ βαθμό


ΔΙΑΓΡΑΜΜΑ ΚΑΘΟΡΙΣΜΟΥ ΡΕΜΑΤΩΝ

ΚΛΙΜΑΚΑ 1 : 2000

ΔΗΜ. ΔΙΑΜ. ΝΕΑΣ ΣΚΙΩΝΗΣ
ΔΗΜΟΥ ΠΑΛΛΗΝΗΣ

ΜΑΡΤΙΟΣ 2003

ΝΟΜΟΣ ΧΑΛΚΙΔΙΚΗΣ

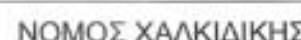

ΣΥΝΤΕΤΑΓΜΕΝΕΣ ΠΟΛΥΓΩΝΙΚΗΣ ΓΡΑΜΜΗΣ
ΚΑΘΟΡΙΣΜΟΥ ΡΕΜΑΤΩΝ

ΡΕΜΑ 3

ΤΜΗΜΑ Α-Β

Κορυφή	X	Y
1	459382.101	4422423.922
2	459375.987	4422416.017
3	459373.341	4422405.43
4	459341.056	4422389.03
5	459324.241	4422374.055
6	459282.25	4422367
7	459254.93	4422357.9
8	459186.2	4422299.77
9	459169.082	4422296.519
10	459155.671	4422296.299
11	459136.743	4422298.127
12	459101.023	4422281.685
13	459076.869	4422267.97
14	459072.698	4422249.802
15	459057.388	4422212.359
16	459062.25	4422210.346
17	459077.855	4422249.034
18	459078.584	4422255.29
19	459086.246	4422259.822
20	459120.451	4422281.198
21	459143.175	4422289.805
22	459173.403	4422282.515
23	459187.489	4422287.185
24	459257.97	4422352.595
25	459326.881	4422368.406
26	459344.956	4422384.038
27	459377.888	4422401.301
28	459381.485	4422413.662
29	459387.123	4422420.566


ΤΜΗΜΑ Γ-Δ

Κορυφή	X	Y
1	459047.495	4422179.784
2	459071.721	4422143.86
3	459082.366	4422119.843
4	459087.955	4422082.919
5	459086.521	4422071.229
6	459068.047	4422020.225
7	459060.688	4422001.221
8	459054.166	4421976.386
9	459053.825	4421946.647
10	459064.792	4421944.202
11	459063.886	4421957.546
12	459062.323	4421969.207
13	459059.339	4421980.137
14	459062.191	4421990.206
15	459064.497	4421999.446
16	459071.105	4422015.426
17	459080.408	4422043.145
18	459090.322	4422069.338
19	459092.294	4422083.103
20	459085.534	4422125.166
21	459075.689	4422145.043
22	459053.8	4422178.3

ΡΕΜΑ 4

ΤΜΗΜΑ Α-Β

Κορυφή	X	Y
1	460136.99	4422587.532
2	460170.518	4422561.757
3	460181.987	4422550.958
4	460194.698	4422535.447
5	460201.395	4422507.91
6	460211.3	4422489.3
7	460231	4422454
8	460247.5	4422445.3
9	460277.99	4422445.678
10	460285.564	4422466.333
11	460294.577	4422480.306
12	460297.856	4422483.534
13	460312.525	4422532.367
14	460315.516	4422551.214
15	460320.708	4422559.73
16	460334.854	4422563.425
17	460337.313	4422553.566
18	460338.416	4422549.828
19	460330.099	4422542.63
20	460320.372	4422499.216
21	460313.203	4422474.26
22	460295.681	4422448.929
23	460275.936	4422391.669
24	460273.263	4422363.66
25	460271.337	4422287.698
26	460254.402	4422232.789
27	460245.437	4422190.738
28	460224.306	4422112.391
29	460204.643	4422116.866
30	460221.891	4422154.044
31	460229.097	4422185.808
32	460244.941	4422255.851
33	460259.642	4422300.56
34	460260.547	4422315.438
35	460259.22	4422335.49
36	460256.334	4422347.89
37	460268.311	4422427.762
38	460260.919	4422432.311
39	460240.49	4422435.584
40	460229.064	4422442.489
41	460211.178	4422462.368
42	460206.648	4422472.181
43	460185.352	4422515.522
44	460174.239	4422536.33
45	460125.293	4422567.949
46	460101.153	4422581.097

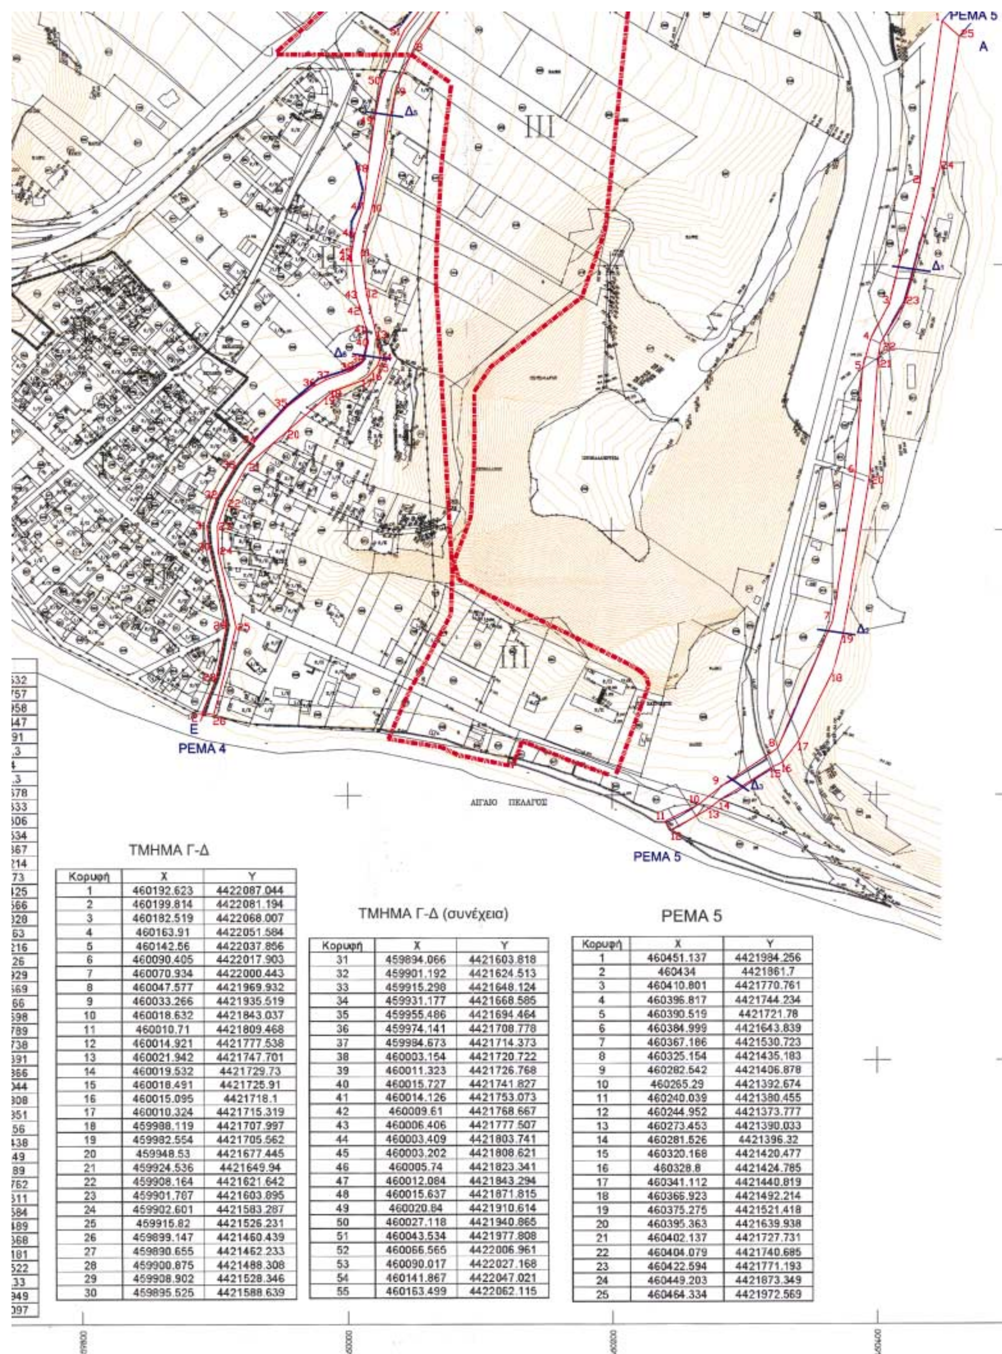

ΤΜΗΜΑ Γ-Δ

Κορυφή	X	Y
1	460192.623	4422087.044
2	460199.814	4422081.194
3	460182.519	4422068.007
4	460163.91	4422051.584
5	460142.56	4422037.856
6	460090.405	4422017.903
7	460070.934	4422000.443
8	460047.577	4421969.932
9	460033.266	4421935.519
10	460018.632	4421843.037
11	460010.71	4421809.468
12	460014.921	4421777.538
13	460021.942	4421747.701
14	460019.532	4421729.73
15	460018.491	4421725.91
16	460015.095	4421718.1
17	460010.324	4421715.319
18	459988.119	4421707.997
19	459982.554	4421705.562
20	459948.53	4421677.445
21	459924.536	4421649.94
22	459908.164	4421621.642
23	459901.787	4421603.895
24	459902.601	4421583.287
25	459915.82	4421526.231
26	459899.147	4421460.439
27	459890.655	4421462.233
28	459900.875	4421488.308
29	459908.902	4421528.346
30	459895.525	4421588.639

ΤΜΗΜΑ Γ-Δ (συνέχεια)

Κορυφή	X	Y
31	459894.066	4421603.818
32	459901.192	4421624.513
33	459915.298	4421648.124
34	459931.177	4421668.585
35	459955.486	4421694.464
36	459974.141	4421708.778
37	459984.673	4421714.373
38	460003.154	4421720.722
39	460011.323	4421726.768
40	460015.727	4421741.827
41	460014.126	4421753.073
42	460009.61	4421768.667
43	460006.406	4421777.507
44	460003.409	4421803.741
45	460003.202	4421808.621
46	460005.74	4421823.341
47	460012.084	4421843.294
48	460015.637	4421871.815
49	460020.84	4421910.614
50	460027.118	4421940.865
51	460043.534	4421977.808
52	460066.565	4422006.961
53	460090.017	4422027.168
54	460141.867	4422047.021
55	460163.499	4422062.115

ΡΕΜΑ 5

Κορυφή	X	Y
1	460451.137	4421984.256
2	460434	4421861.7
3	460410.801	4421770.761
4	460396.817	4421744.234
5	460390.519	4421721.78
6	460384.999	4421643.839
7	460367.186	4421530.723
8	460325.154	4421435.183
9	460282.542	4421406.878
10	460265.29	4421392.674
11	460240.039	4421380.455
12	460244.952	4421373.777
13	460273.453	4421390.033
14	460281.526	4421396.32
15	460320.168	4421420.477
16	460328.8	4421424.785
17	460341.112	4421440.819
18	460366.923	4421492.214
19	460375.275	4421521.418
20	460395.363	4421639.938
21	460402.137	4421727.731
22	460404.079	4421740.685
23	460422.594	4421771.193
24	460449.203	4421873.349
25	460464.334	4421972.569

ΤΜΗΜΑ ΥΔΡ. ΕΡΓΩΝ
Από υδρολογική - υδραυλική άποψη
Θεσσαλονίκη, 19-6-2003

ριθ. 3878 (2)

Κήρυξη αναδασωτέας έκτασης συνολικού εμβαδού 695,00 τ.μ. στη θέση «Μάννα Νερού», Δημ. Διαμ. Μετοχίου οικισμός Κούτουρλα, Δήμου Κύμης Νομού Ευβοίας.

Ο ΓΕΝΙΚΟΣ ΓΡΑΜΜΑΤΕΑΣ
ΠΕΡΙΦΕΡΕΙΑΣ ΣΤΕΡΕΑΣ ΕΛΛΑΔΑΣ

Έχοντας υπόψη:

1. Τις διατάξεις του νόμου 2503/97(ΦΕΚ107Α/97) «Διοίκηση - Στελέχωση της Περιφέρειας - Ρύθμιση θεμάτων για την Τοπική Αυτοδιοίκηση κ.λπ.».

2. Την 6747/29.9.97 (ΦΕΚ 242/Β/98) απόφαση του Γενικού Γραμματέα Περιφέρειας Στερεάς Ελλάδας «Μεταβίβαση αρμοδιοτήτων στους Προϊσταμένους των Δασικών Υπηρεσιών της Περιφέρειας Στερεάς Ελλάδας και της εξουσίας να υπογράφουν με εντολή Γενικού Γραμματέα της Περιφέρειας Στερεάς Ελλάδας».

3. Τις διατάξεις του άρθρου 117 παρ. 3 του Συντάγματος της Χώρας.

4. Τις διατάξεις του Ν. 998/79 «Περί Προστασίας Δασών κ.λπ.» και ειδικότερα:

α) του άρθρου 41 παρ. 1β και

β)του άρθρου 38 παρ. 1.

5. Τις διαταγές του Υπουργείου Γεωργίας: α) 160417/1180/8.7.80 και β) 182447/3049/24.9.80.

6. Τη Ζ/2996/12.11.2003 αναφορά του Δασαρχείου Χαλκίδας για κήρυξη αναδασωτέας έκτασης, συνολικού εμβαδού 695,00 τ.μ., που βρίσκεται στη θέση «Μάννα Νερό» του δημοσίου Δάσους Μετοχίου, περιφερείας Δημ. Διαμ. Μετοχίου οικισμός Κούτουρλα, Δήμου Κύμης Νομού Ευβοίας, και η οποία καταστράφηκε από παράνομη εκχέρσωση, αποφασίζουμε:

Κηρύσσουμε αναδασωτέα, με σκοπό τη διατήρηση του δασικού χαρακτήρα, την προστασία και ανάπτυξη της δασικής βλάστησης με φυσική αναγέννηση, την έκταση δημοσίου δάσους, συνολικού εμβαδού 695,00 τ.μ , αποτελούμενης από βλάστηση αείφυλλων πλατύφυλλων, στη θέση «Μάννα Νερό», περιφερείας Δημ. Διαμ. Μετοχίου οικισμός Κούτουρλα, Δήμου Κύμης Νομού Ευβοίας, και η οποία προσδιορίζεται από τα στοιχεία «Α-Β-Γ-Δ-Ε-Ζ-Α», του επισυναπτόμενου τοπογραφικού διαγράμματος, θεωρημένο από το Δασάρχη Χαλκίδα , με όρια:

Ανατολικά: Με δημόσια δασική έκταση,

Δυτικά: Με δημόσια δασική έκταση,

Βόρεια: Με δημόσια δασική έκταση,

Νότια: Με δημόσια δασική έκταση,

όπως φαίνεται στο συνημμένο σχεδιάγραμμα που αποτελεί αναπόσπαστο μέρος της παρούσης .

Η απόφαση ισχύει από την κοινοποίηση της, άρθρο 41 Ν. 998/79, και πριν τη δημοσίευσή της στην Εφημερίδα της Κυβερνήσεως, άρθρο 37 Ν. 3200/55.

Από τις διατάξεις της απόφασης αυτής, δεν προκαλείται δαπάνη σε βάρος του Δημοσίου.


Η απόφαση αυτή να δημοσιευθεί στην Εφημερίδα της Κυβερνήσεως.

Χαλκίδα, 14 Νοεμβρίου 2003

Με εντολή Γενικού Γραμματέα Περιφέρειας
Ο Διευθυντής Δασών
ΝΙΚΟΛΑΟΣ ΑΓΑΘΟΥ ΛΟΥΚΑΣ

ΤΟΠΟΓΡΑΦΙΚΟ ΔΙΑΓΡΑΜΜΑ

Δημόσιας δασικής έκτασης που καταλήφθηκε και εκχερσώθηκε παράνομα από τον Σταμάτη Αλεξίου του Αναστασίου, στην δασική θέση Μάννα Νερό του Δημοσίου δάσους Μετοχίου, περιφέρειας οικισμού Κούτουρλα του Δ. Δ. Μετοχίου του Δήμου Κύμης.
Εμβαδόν Ε = 695,00 τ.μ.

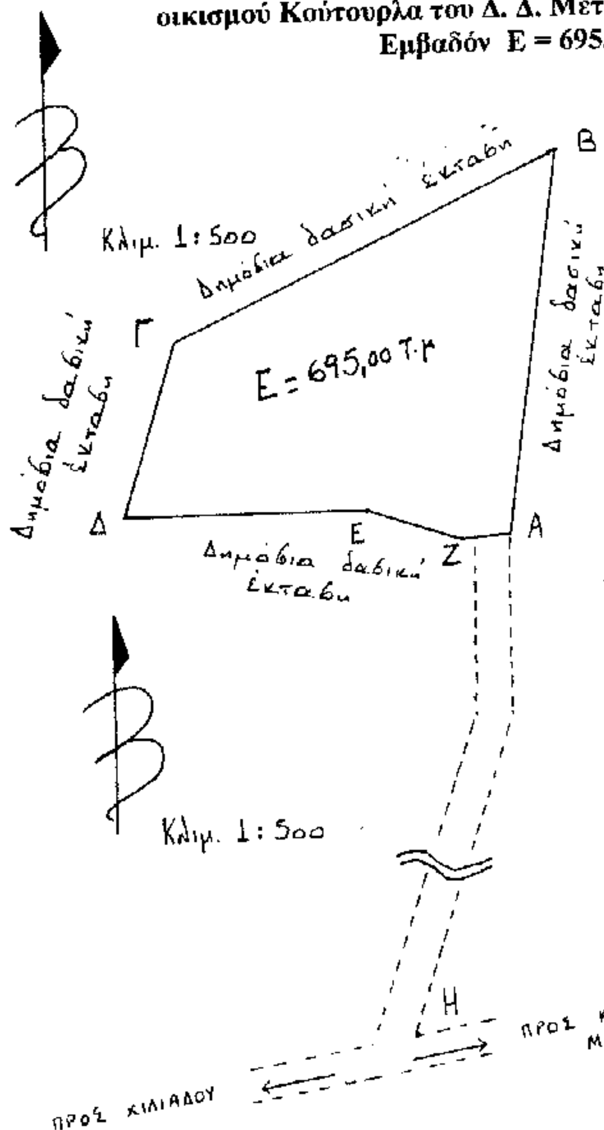

Κλιμ. 1:500
Στοιχεία αποτύπωσης
Οριογραμμή έκτασης (Α-Β-Γ-Δ-Ε-Ζ-Α)
Στοιχεία όδευσης

Α-Β	32,0 μ.	8 β
Β-Γ	35,0 μ.	272 β
Γ-Δ	15,0 μ.	219 β
Δ-Ε	20,0 μ.	100 β
Ε-Ζ	8,0 μ.	120 β
Ζ-Α	4,0 μ.	97β
Α-Η	90,0 μ.	δασικός δρόμος προς κεντρικό δασικό δρόμο Κούτουρλας - Χιλιαδού





ΘΕΩΡΗΘΗΚΕ
Χαλκίδα 12-11 2003
Ο Δασάρχης

Χαλκίδα 20-10 2003
Ο Συντάκτης

ΥΠΟΜΝΗΜΑ

Απόσπασμα Χάρτη Γ.Υ.Σ. Φύλλο 5487/3, Κλιμ. 1:5000
Δασική θέση: Μάννα Νερό του Δημοσίου δάσους Μετοχίου στον Οικισμό Κοιτουρλά, Δημ. Διαμ. Μετοχίου, Δήμου Κύμη (Α-Β-Γ-Δ-Ε-Ζ-Α), εμπεριγραμμένη δασικής έκτασης, εμβαδού **Ε = 695,00 τ.μ.**, που εκχερσώθηκε παράνομα από τον Στομάτιο Αλεξίου του Αναστασίου, κάτοικο Μετοχίου.
Α-Η: δασικός δρόμος μήκους 90,0 μ.

ΘΕΩΡΗΘΗΚΕ
Χαλκίδα 12-11-2003
Ο ΔΑΣΑΡΧΗΣ

Χαλκίδα 20-11-2003
Ο Συντάκτης

Θεωρείται με την 3818/14-11-2003 Απόφαση

ΕΘΝΙΚΟ ΤΥΠΟΓΡΑΦΕΙΟ
Για τεχνικούς λόγους στο σχεδιάγραμμα έγινε σμίκρυνση κατά ποσοστό 55 %